


PLAN 5 - 723 m²

Plats för 40 medarbetare i landskap
4 mötesrum för 4 personer
2 mötesrum för 8 personer
1 mötesrum för 12 personer
6 st Teams- /samtalsrum

I de flesta fall kan vi skräddarsy våra lokaler efter er verksamhet och era behov. Ta kontakt med oss så tittar vi på vilka anpassningsmöjligheter som finns för just denna lokal.

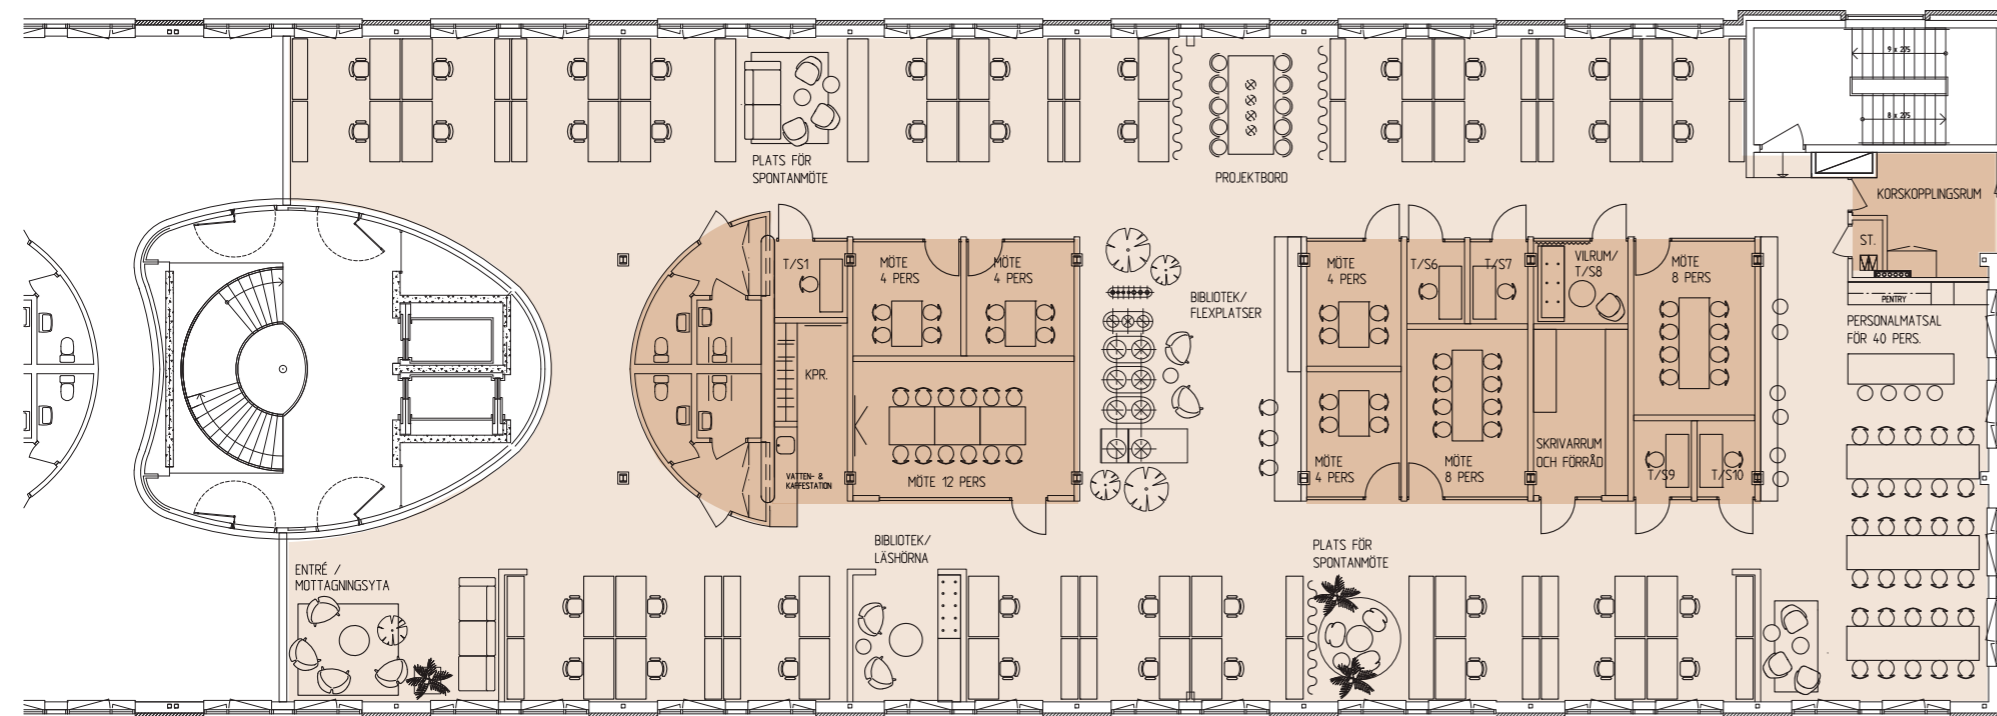

Skala 1:200 i A3-format

