


# PLAN 2 - 1668m<sup>2</sup>

96 medarbetare i landskap varav 2 i receptionen  
2 personer i enmansrum  
12 flexplatser  
**110 arbetsplatser totalt**

1 mötesrum för 30 personer  
1 mötesrum för 12 personer  
4 mötesrum för 8 personer  
1 mötesrum för 6 personer  
11 mötesrum för 4 personer  
9 st Teams- / samtalsrum  
4 st projektbord

I de flesta fall kan vi skräddarsy våra lokaler efter er verksamhet och era behov. Ta kontakt med oss så tittar vi på vilka anpassningsmöjligheter som finns för just denna lokal.

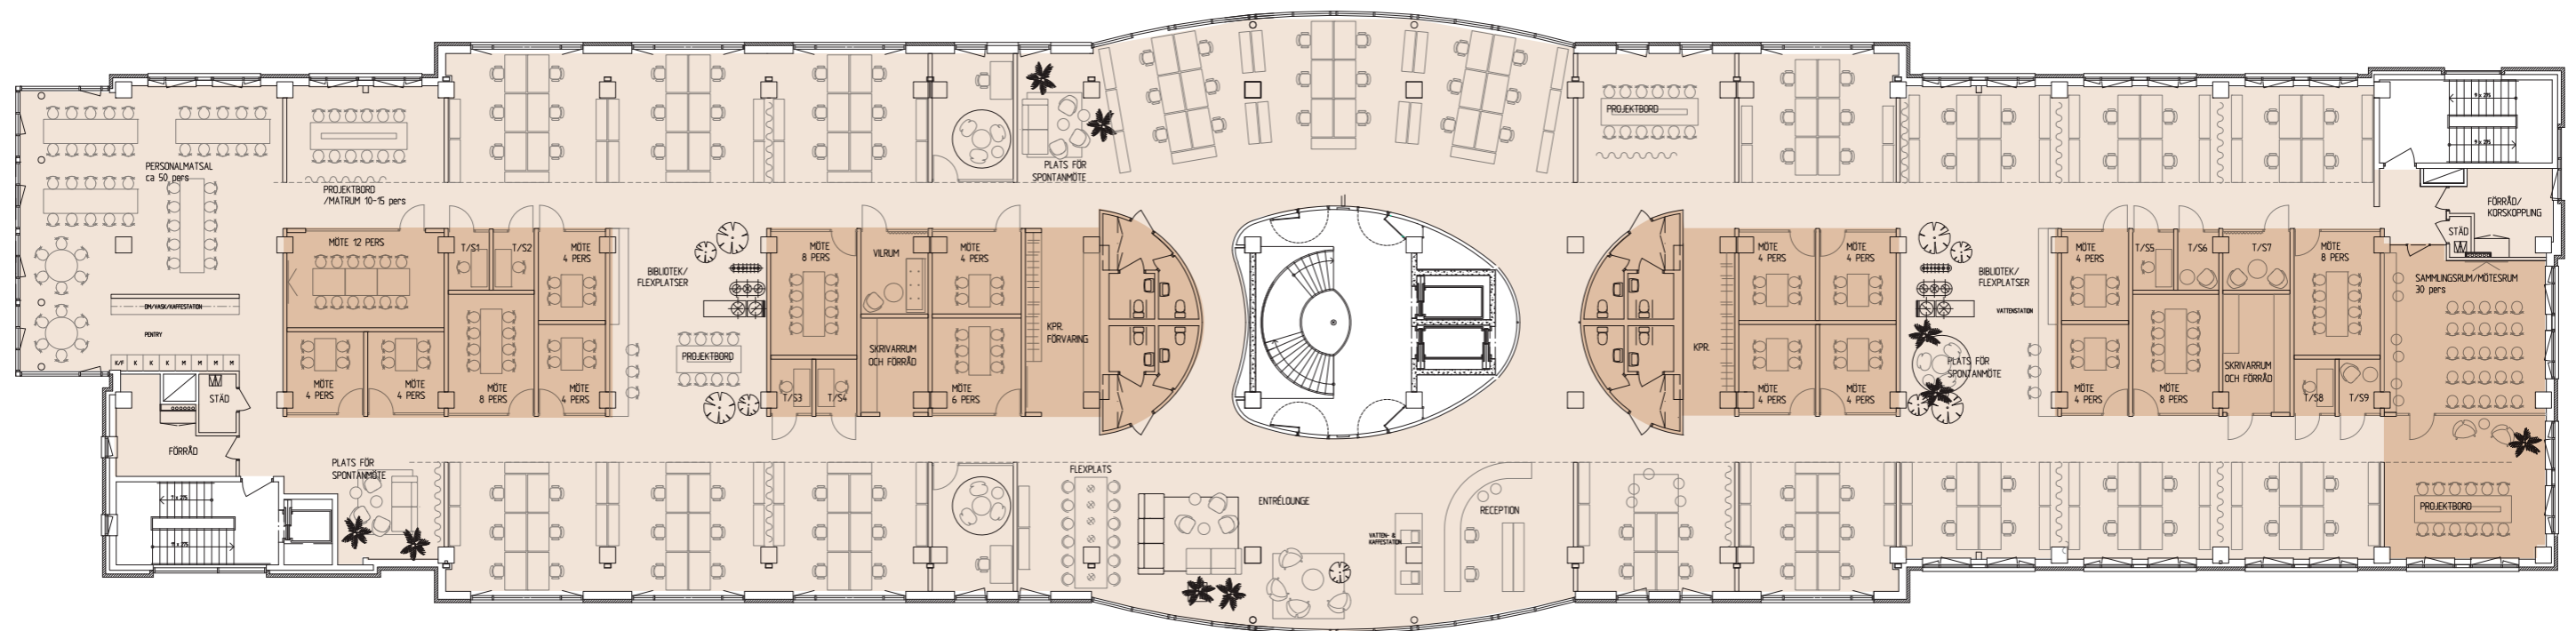

METER  
0 5 10  
Skala 1:250 i A3-format

