

PLAN 4 - 370 m²

Plats för 18-20 medarbetare i landskap (beroende på storlek av entrérum)


1 mötesrum för 12 personer

1 mötesrum för 8 personer

3 mötesrum för 4 personer

5 st Teams- /samtalsrum

I de flesta fall kan vi skräddarsy våra lokaler efter er verksamhet och era behov. Ta kontakt med oss så tittar vi på vilka anpassningsmöjligheter som finns för just denna lokal.

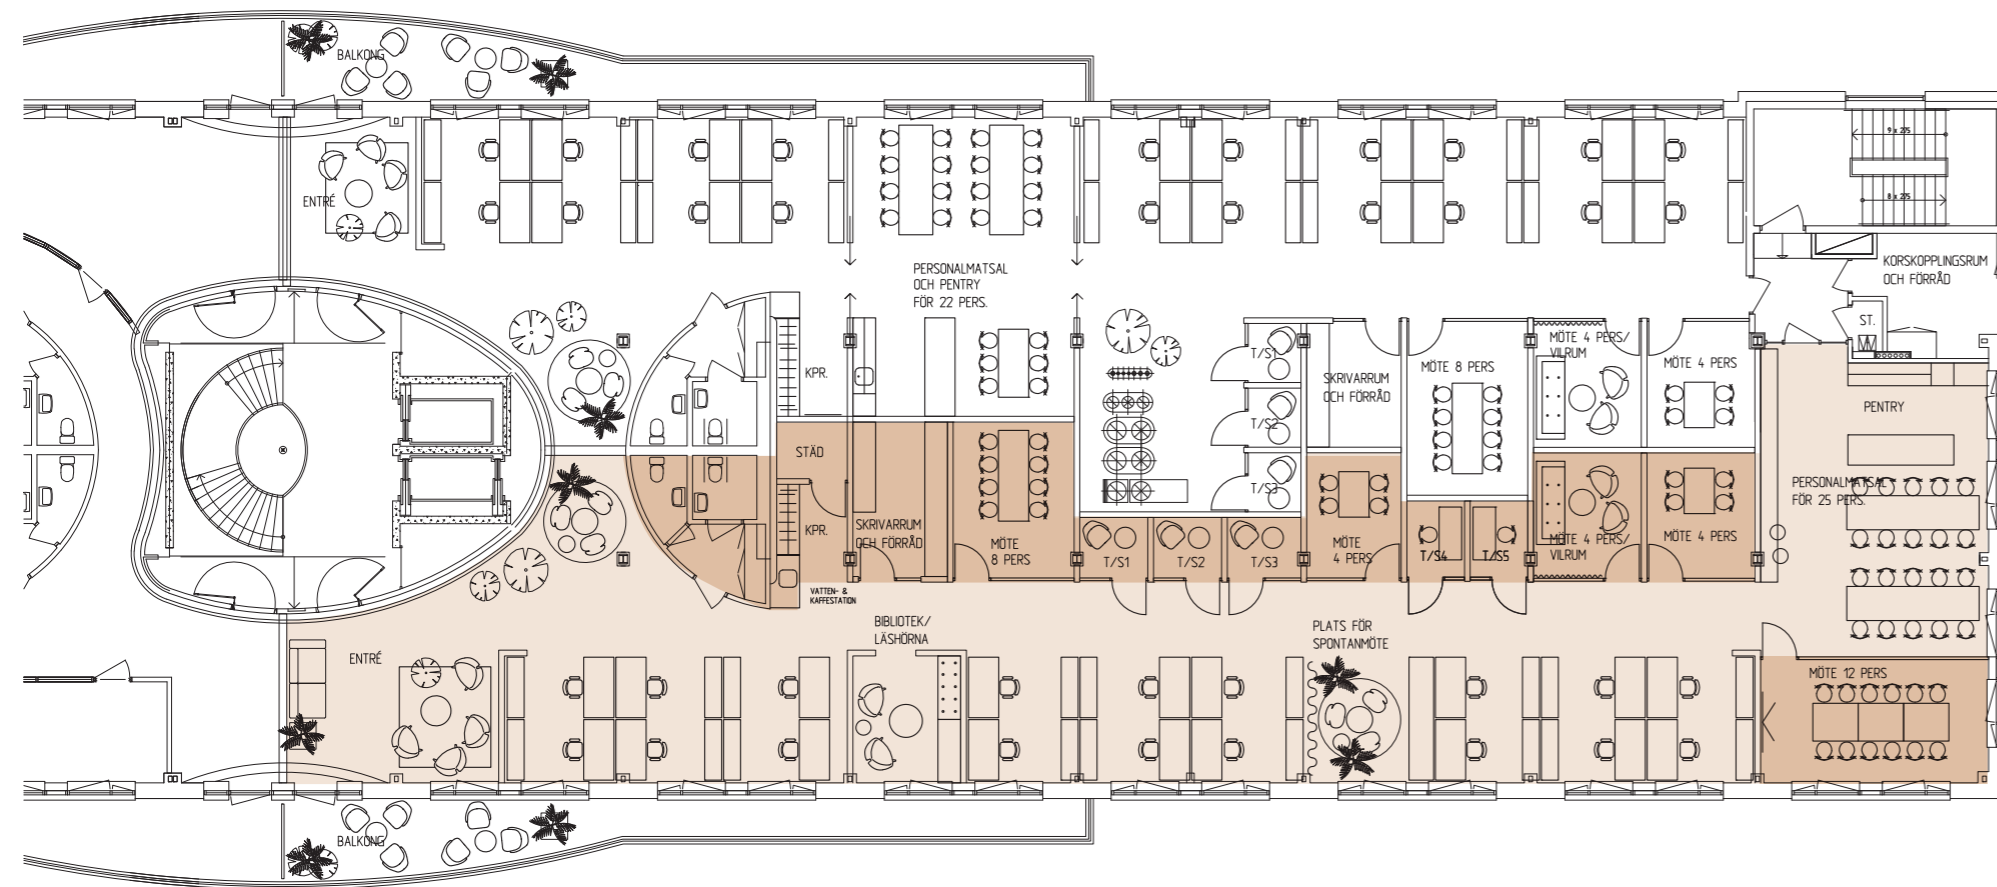

Skala 1:200 i A3-format

