


PLAN 4 - 332 m²

Plats för 20 medarbetare i landskap
1 mötesrum för 8 personer
2 mötesrum för 4 personer
3 st Teams- /samtalsrum

I de flesta fall kan vi skräddarsy våra lokaler efter er verksamhet och era behov. Ta kontakt med oss så tittar vi på vilka anpassningsmöjligheter som finns för just denna lokal.

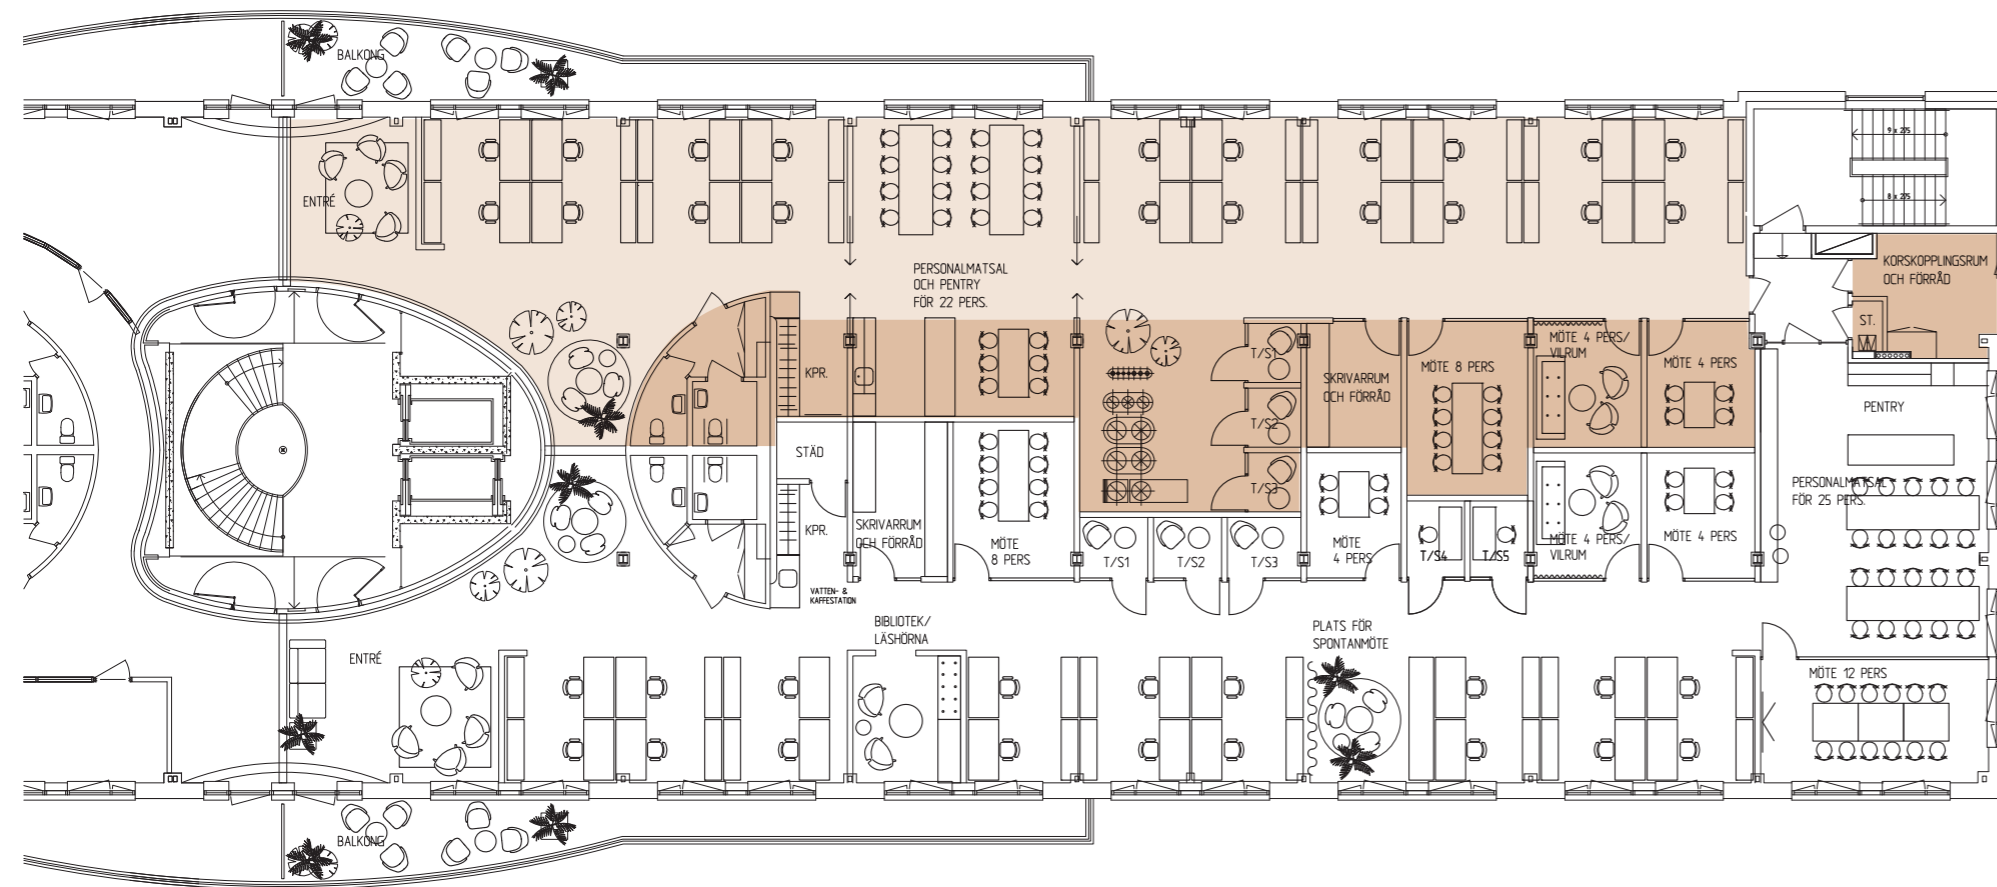

Skala 1:200 i A3-format

